



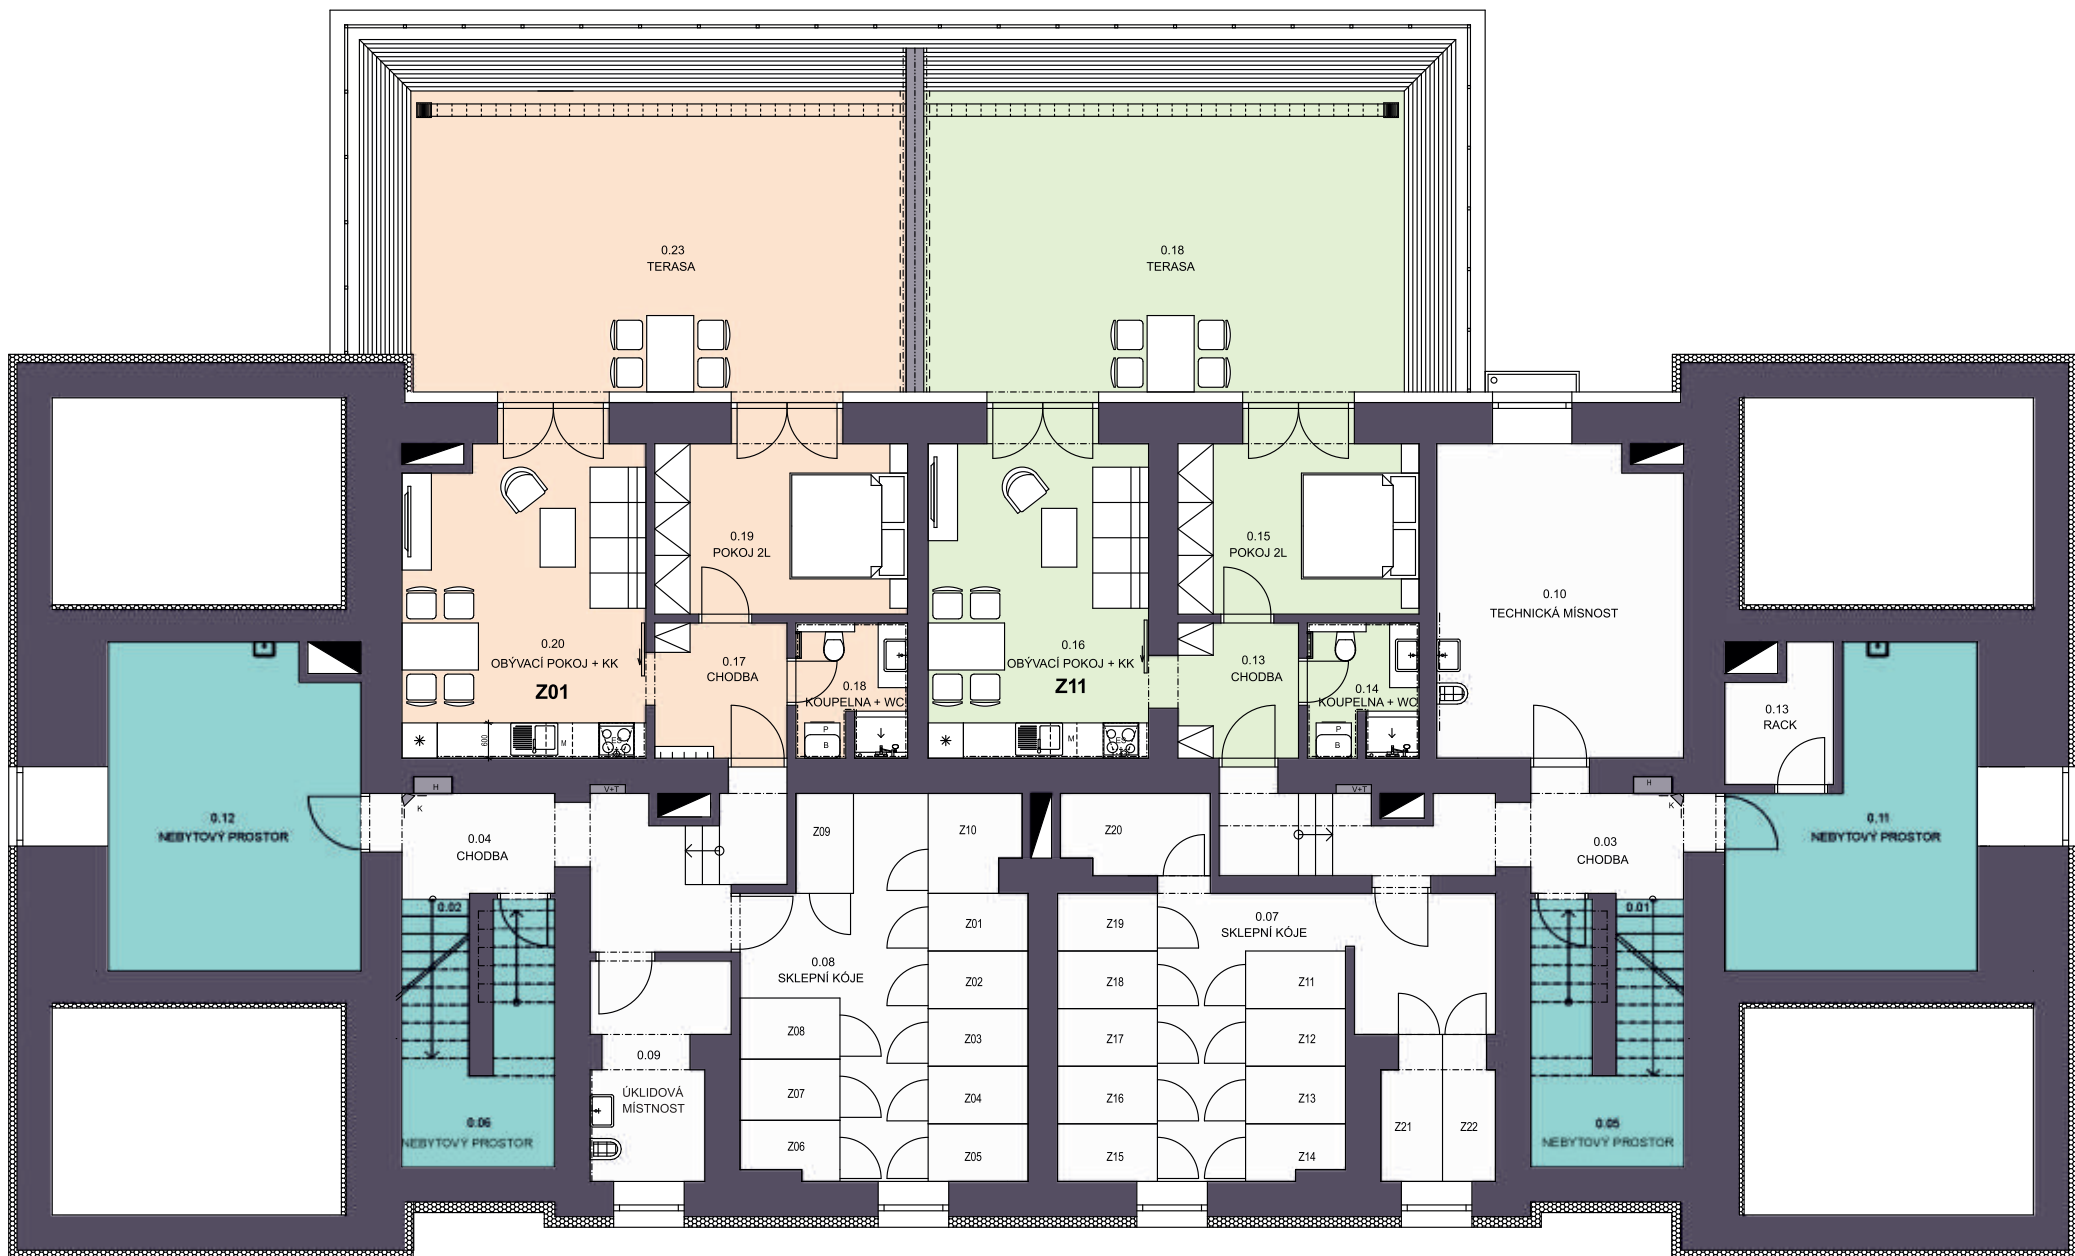


Tabulka místností 1.PP			
Vchod JV		Vchod SV	
Č.	Název místnosti	Č.	Název místnosti
0.02	SCHODIŠTĚ	0.01	SCHODIŠTĚ
0.04	CHODBA	0.03	CHODBA
0.06	NEBYTOVÝ PROSTOR	0.05	NEBYTOVÝ PROSTOR
0.08	SKLEPNÍ KÓJE	0.07	SKLEPNÍ KÓJE
0.09	UKLID. MÍSTNOST	0.10	TECHNICKÁ MÍSTNOST
0.12	NEBYTOVÝ PROSTOR	0.11	NEBYTOVÝ PROSTOR
0.19	CHODBA	0.13	RACK
0.20	KOUPELNA + WC	0.14	CHODBA
0.21	POKOJ 2L	0.15	KOUPELNA + WC
0.22	OBYVACÍ POKOJ + KK	0.16	POKOJ 2L
0.23	TERASA	0.17	OBYVACÍ POKOJ + KK
		0.18	TERASA



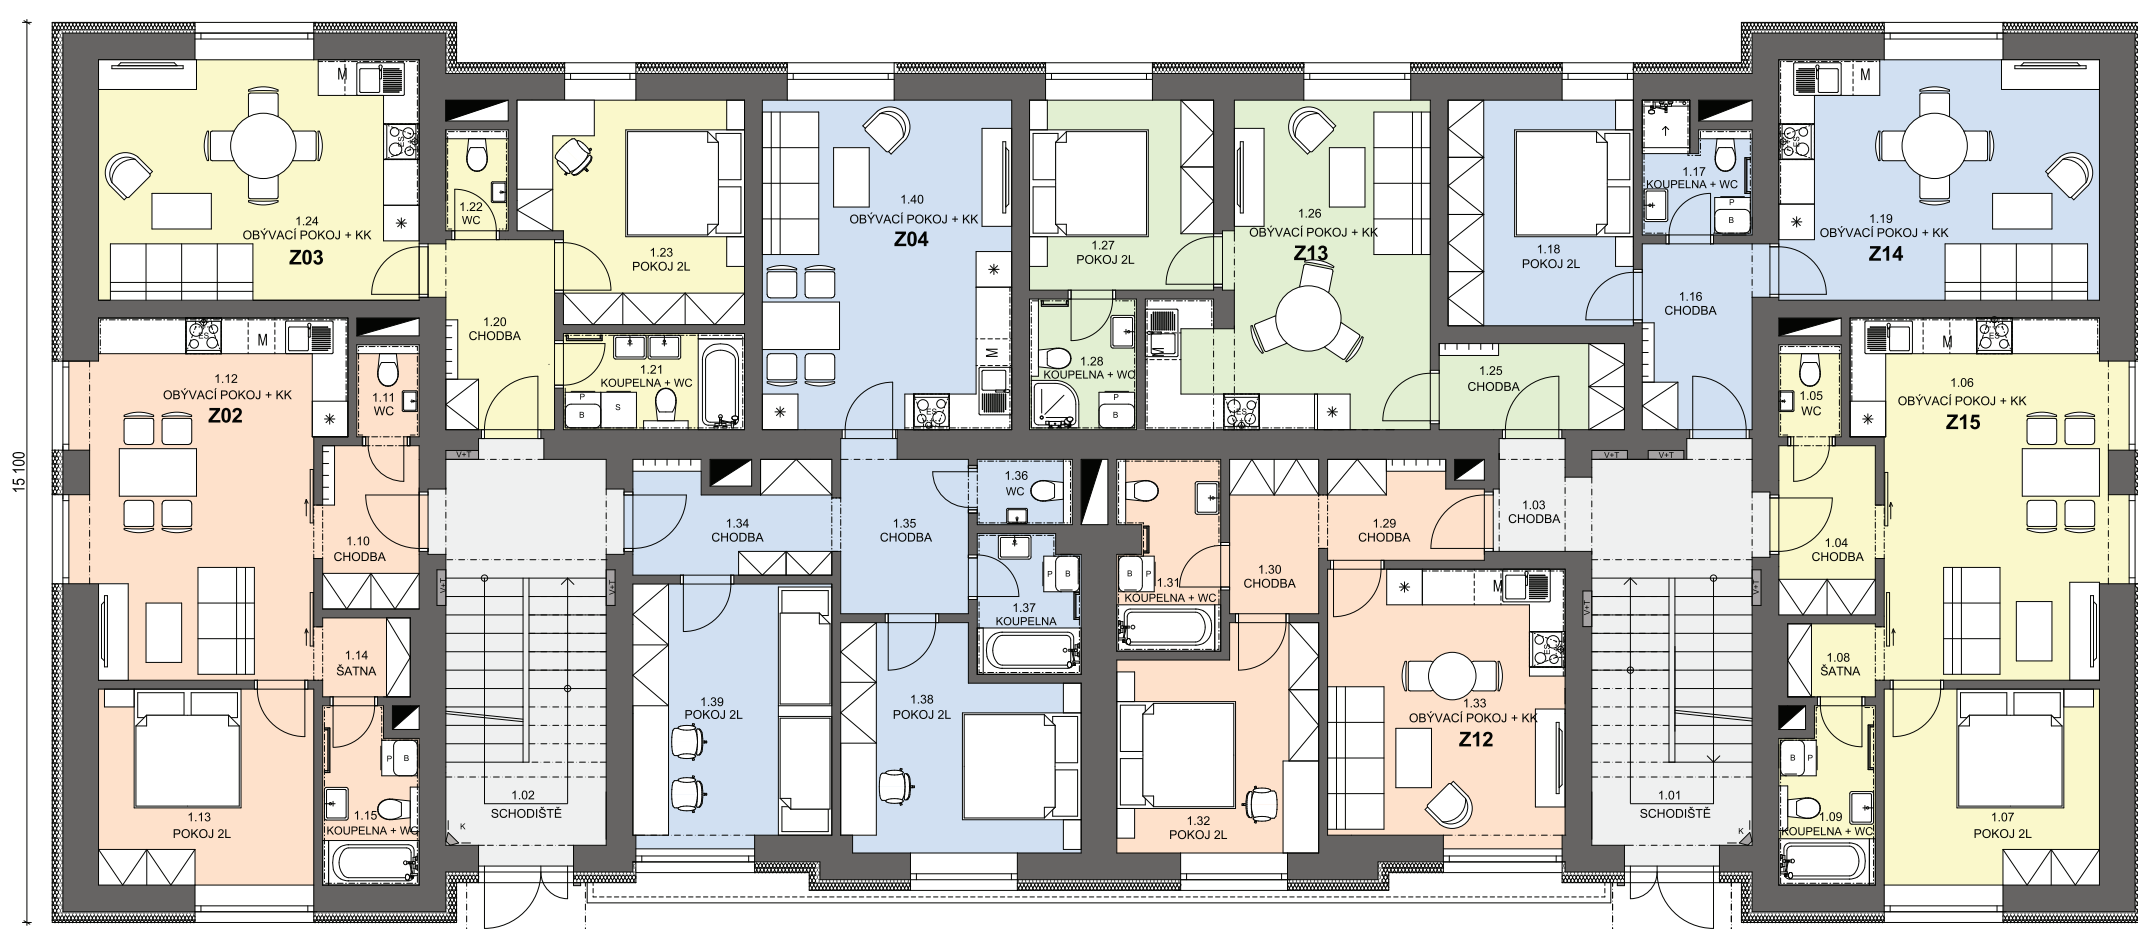

Tabulka místností 1.NP			
Vchod JV		Vchod SV	
Č.	Název místnosti	Č.	Název místnosti
1.02	SCHODIŠTĚ	1.01	SCHODIŠTĚ
1.10	CHODBA	1.03	CHODBA
1.11	WC	1.29	CHODBA
1.12	OBÝVACÍ POKOJ + KK	1.30	CHODBA
1.13	POKOJ 2L	1.31	KOUPELNA + WC
1.14	ŠATNA	1.32	POKOJ 2L
1.15	KOUPELNA + WC	1.33	OBÝVACÍ POKOJ + KK
1.20	CHODBA	1.25	CHODBA
1.21	KOUPELNA + WC	1.26	OBÝVACÍ POKOJ + KK
1.22	WC	1.27	POKOJ 1L
1.23	POKOJ 2L	1.28	KOUPELNA + WC
1.24	OBÝVACÍ POKOJ + KK	1.16	CHODBA
1.34	CHODBA	1.17	KOUPELNA + WC
1.35	CHODBA	1.18	POKOJ 2L
1.36	WC	1.19	OBÝVACÍ POKOJ + KK
1.37	KOUPELNA	1.04	CHODBA
1.38	POKOJ 2L	1.05	WC
1.39	POKOJ 2L	1.06	OBÝVACÍ POKOJ + KK
1.40	OBÝVACÍ POKOJ + KK	1.07	POKOJ 2L
		1.08	ŠATNA
		1.09	KOUPELNA + WC
		1.01	KOUPELNA + WC

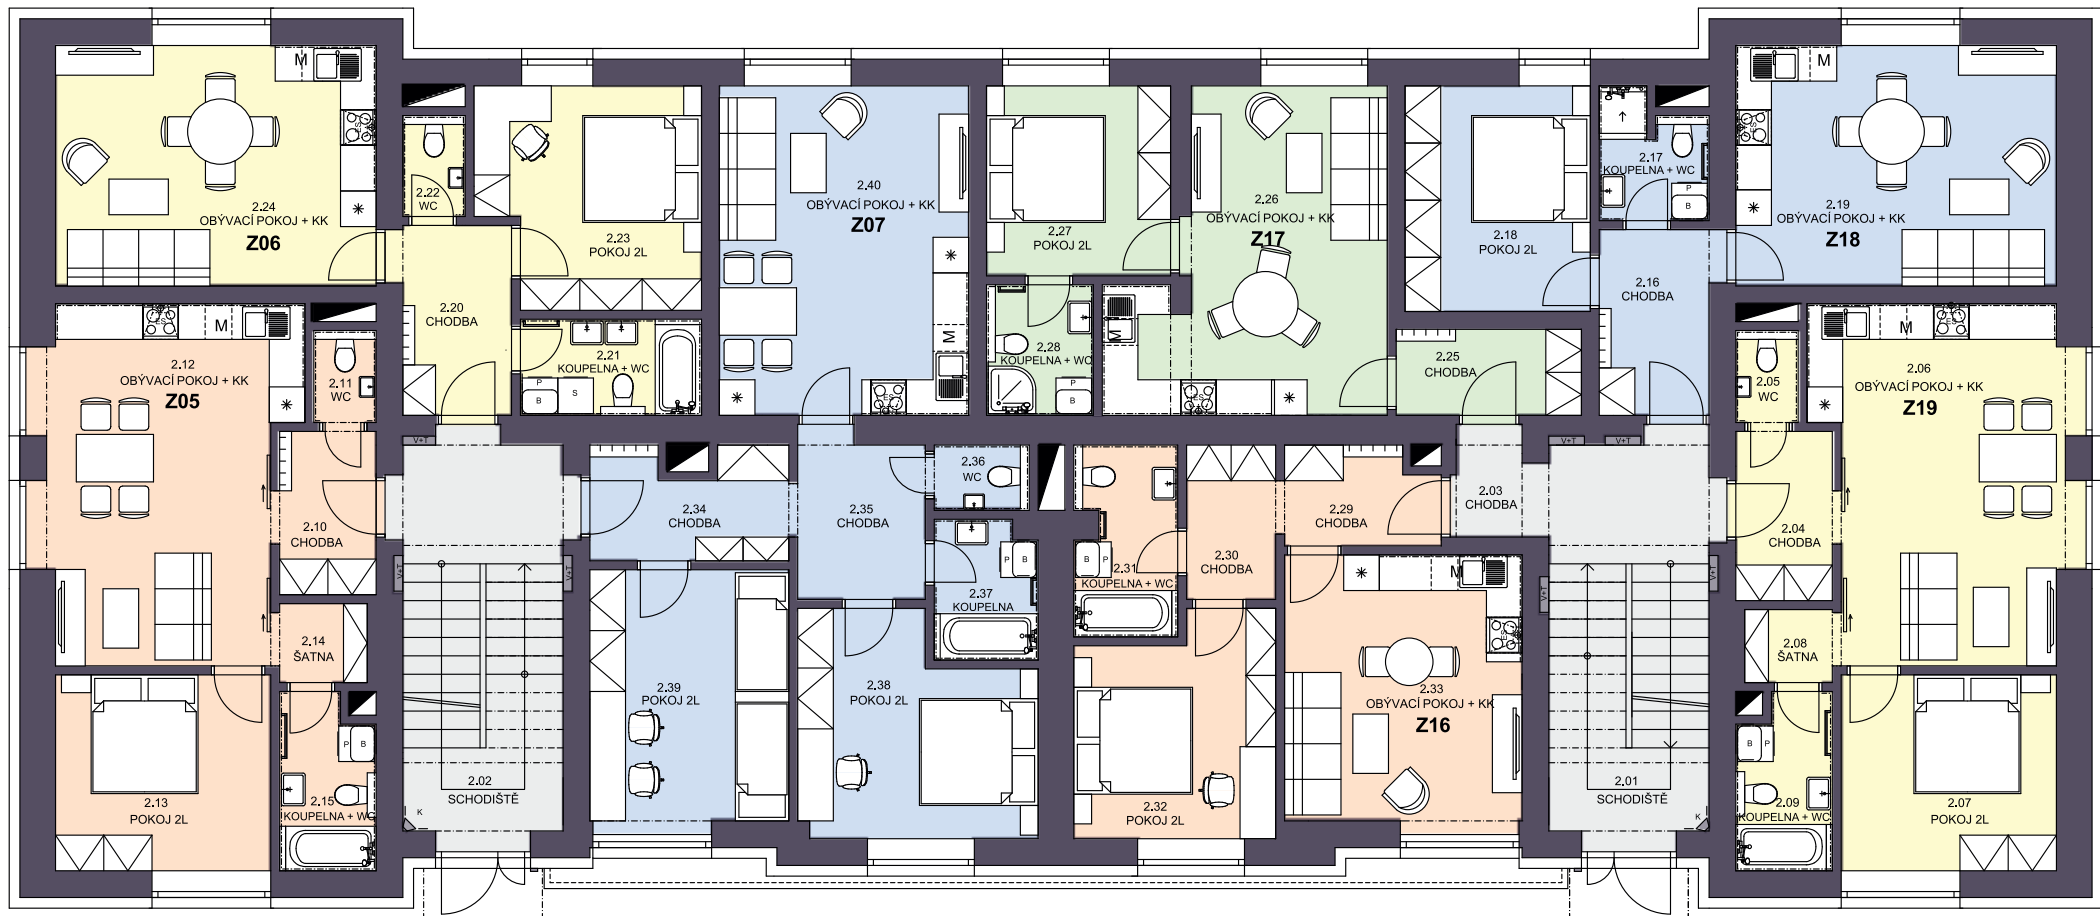

Vchod JV			Vchod SV		
OPIS MIESTNOSTI	Č.	Názov miestnosti	OPIS MIESTNOSTI	Č.	Názov miestnosti
BYT 2+1+WC 200 m ² + WC	1.02	SCHODIŠTE	BYT 2+1+WC 200 m ² + WC	2.01	SCHODIŠTE
	2.10	CHODBA		2.03	CHODBA
	2.11	WC		2.29	CHODBA
	2.12	OBÝVAČI POKOJ + KK		2.30	CHODBA
	2.13	POKOJ 2L		2.31	KOUPELNA + WC
	2.14	SATNA		2.32	POKOJ 2L
	2.15	KOUPELNA + WC		2.33	OBÝVAČI POKOJ + KK
	2.20	CHODBA		2.25	CHODBA
	2.21	KOUPELNA + WC		2.26	OBÝVAČI POKOJ + KK
	2.22	WC		2.27	POKOJ 1L
BYT 2+1+WC 200 m ² + WC	2.23	POKOJ 2L	BYT 2+1+WC 200 m ² + WC	2.28	KOUPELNA + WC
	2.24	OBÝVAČI POKOJ + KK		2.16	CHODBA
	2.34	CHODBA		2.17	KOUPELNA + WC
	2.35	CHODBA		2.18	POKOJ 2L
	2.36	WC		2.19	OBÝVAČI POKOJ + KK
	2.37	CHODBA		2.04	CHODBA
	2.38	POKOJ 2L		2.05	WC
	2.39	POKOJ 2L		2.06	OBÝVAČI POKOJ + KK
BYT 2+1+WC 200 m ² + WC	2.40	OBÝVAČI POKOJ + KK	BYT 2+1+WC 200 m ² + WC	2.07	POKOJ 2L
				2.08	SATNA
				2.09	KOUPELNA + WC

Trutnov, ul. Žižkova č.p. 295
Studie
Půdorys 2.NP
Měřítko 1:90



Tabulka místností 3.NP			
Vchod JV		Vchod SV	
Č.	Název místnosti	Č.	Název místnosti
3.02	SCHODIŠTĚ	3.01	SCHODIŠTĚ
3.04	CHODBA	3.03	CHODBA
3.11	CHODBA	3.17	CHODBA
3.12	KOUPELNA + WC	3.18	WC
3.13	OBÝVACÍ POKOJ + KK	3.19	KOUPELNA + WC
3.14	CHODBA	3.20	POKOJ 2L
3.15	KOUPELNA + WC	3.21	POKOJ 2L
3.16	OBÝVACÍ POKOJ + KK	3.22	OBÝVACÍ POKOJ + KK
3.26	CHODBA	3.23	SKLAD
3.27	WC	3.24	MEZONETOVÝ PROSTOR
3.28	KOUPELNA + WC	3.25	LODŽIE
3.29	POKOJ 2L	3.08	CHODBA
3.30	POKOJ 2L	3.09	KOUPELNA + WC
3.31	OBÝVACÍ POKOJ + KK	3.10	OBÝVACÍ POKOJ + KK
3.32	MEZONETOVÝ PROSTOR	3.05	CHODBA
3.33	LODŽIE	3.06	KOUPELNA + WC
		3.07	OBÝVACÍ POKOJ + KK