



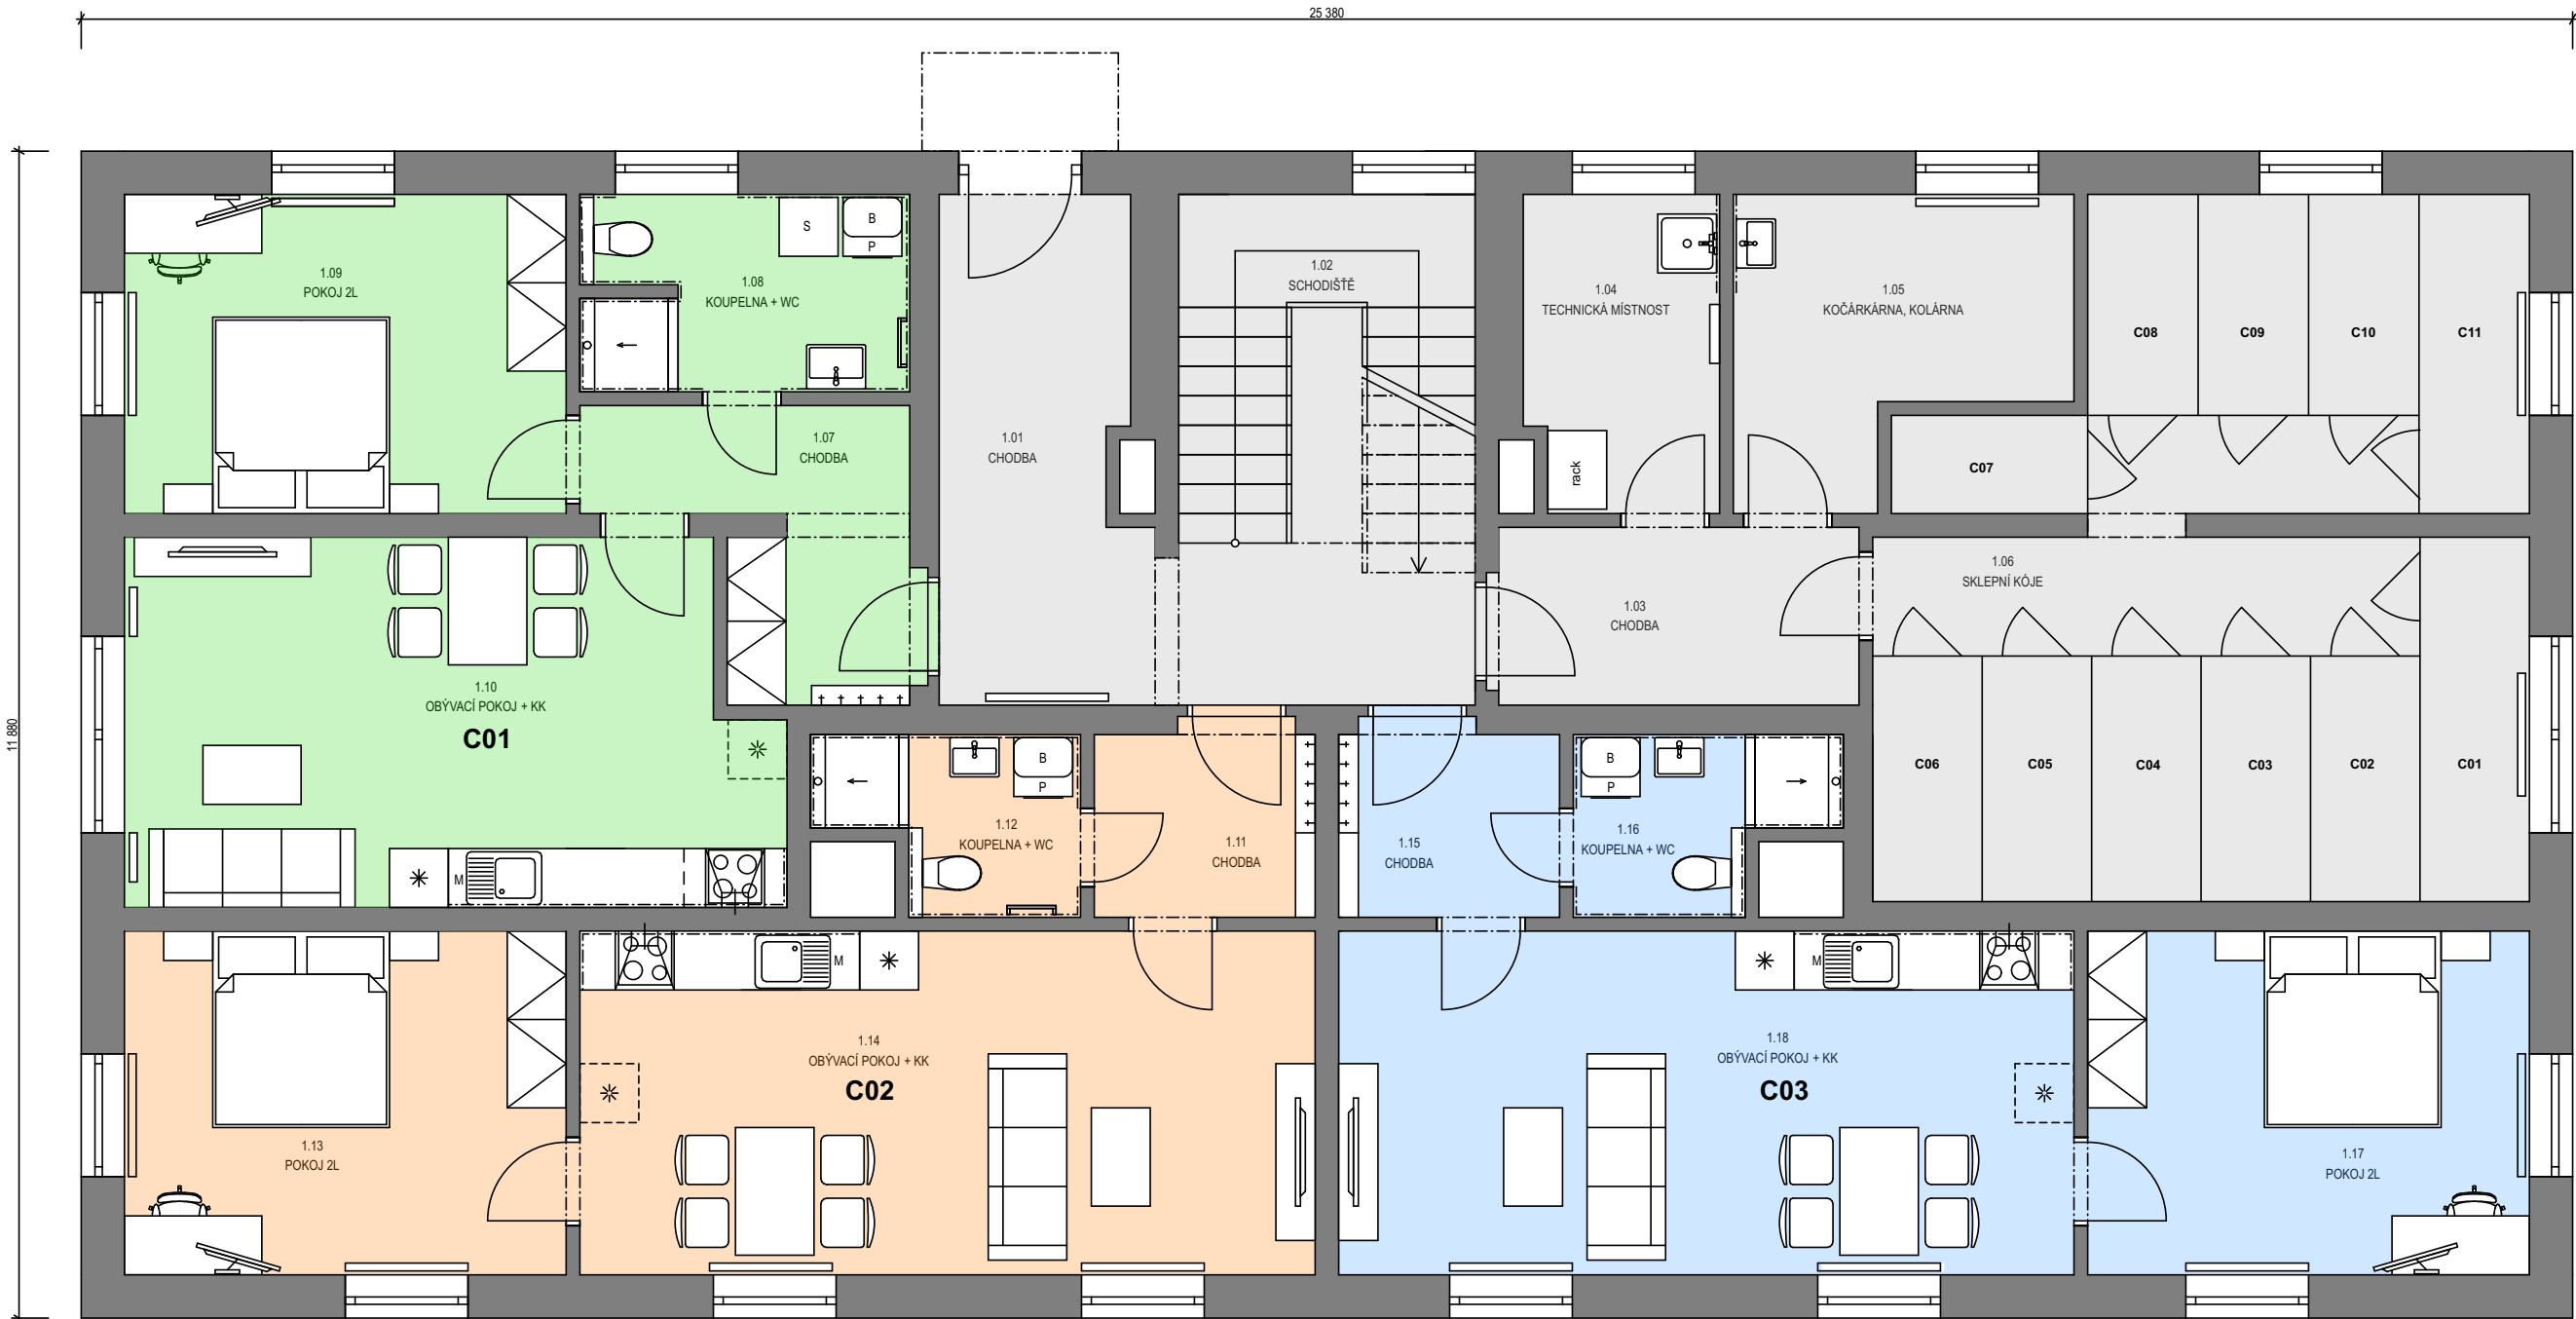


Tabulka místností 1.NP		
	Č.	Název místnosti
BYT 2kk C01 53,1 m²	1.01	CHODBA
	1.02	SCHODIŠTĚ
	1.03	CHODBA
	1.04	TECHNICKÁ MÍSTNOST
	1.05	KOČÁRKÁRNA, KOLÁRNA
	1.06	SKLEPNÍ KÓJE
	1.07	CHODBA
	1.08	KOUPELNA + WC
BYT 2kk C02 50,5 m²	1.09	POKOJ 2L
	1.10	OBYVACÍ POKOJ + KK
	1.11	CHODBA
	1.12	KOUPELNA + WC
	1.13	POKOJ 2L
BYT 2kk C03 51,0 m²	1.14	OBYVACÍ POKOJ + KK
	1.15	CHODBA
	1.16	KOUPELNA + WC
	1.17	POKOJ 2L
	1.18	OBYVACÍ POKOJ + KK

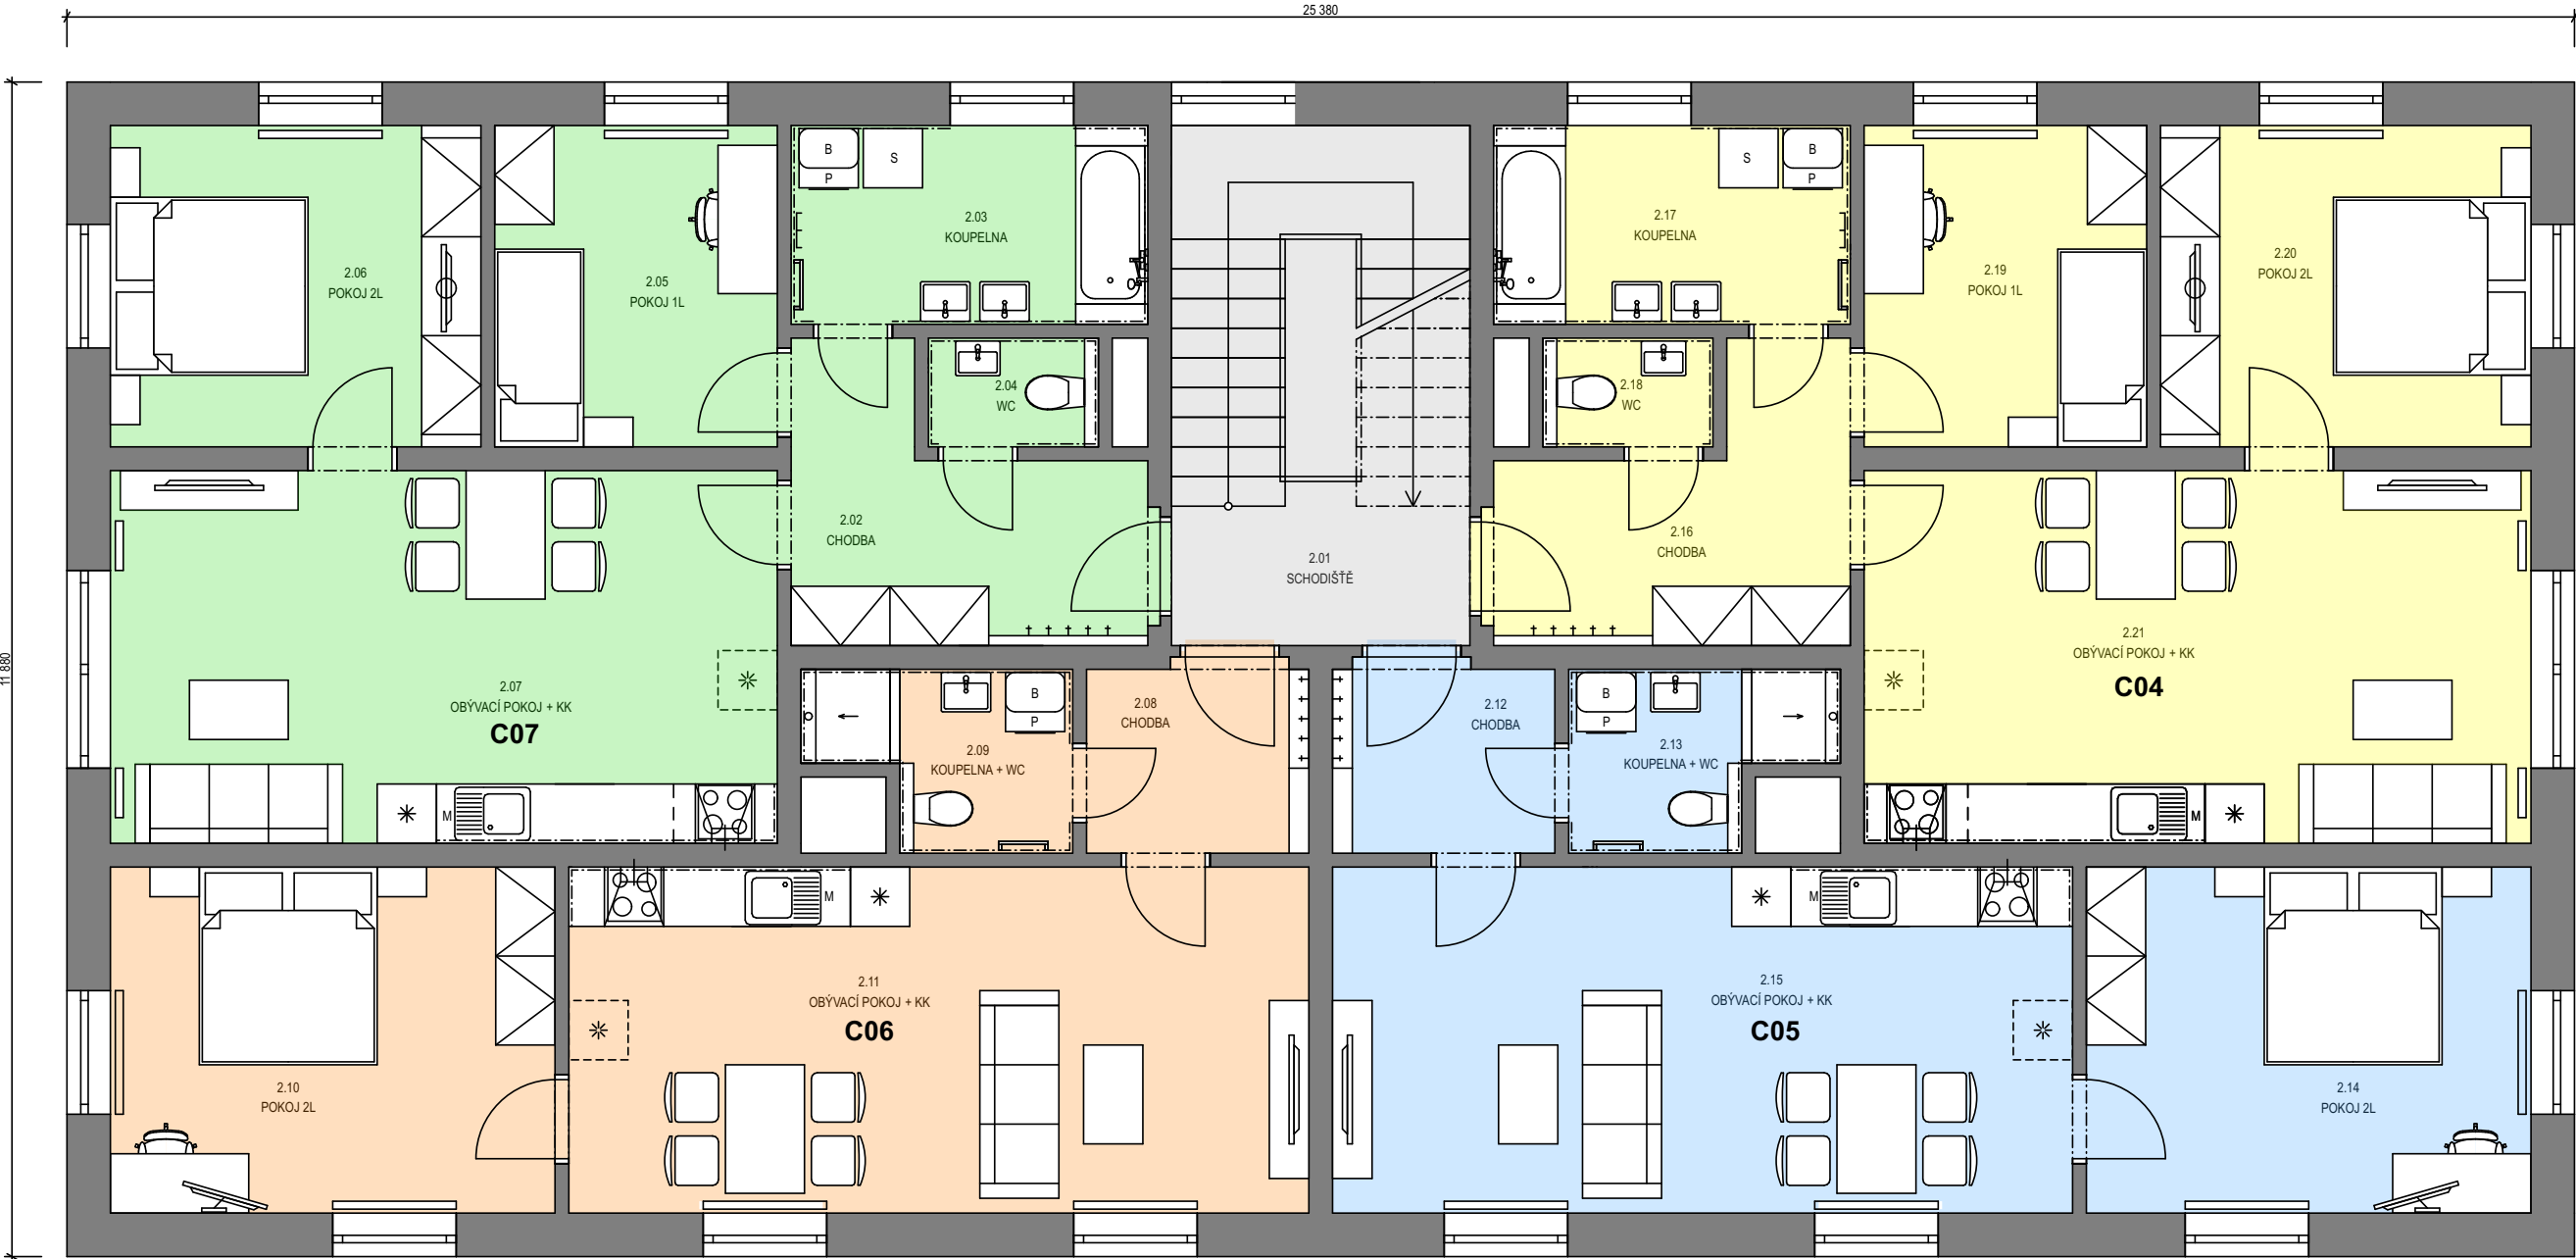


Tabulka místností 2.NP		
	Č.	Název místnosti
BYT 3K C07 69,3 m²	2.01	SCHODIŠTĚ
	2.02	CHODBA
	2.03	KOUPELNA
	2.04	WC
	2.05	POKOJ 1L
	2.06	POKOJ 2L
	2.07	OBÝVACÍ POKOJ + KK
BYT 2K C06 59,3 m²	2.08	CHODBA
	2.09	KOUPELNA + WC
	2.10	POKOJ 2L
	2.11	OBÝVACÍ POKOJ + KK
	2.12	CHODBA
BYT 2K C05 59,3 m²	2.13	KOUPELNA + WC
	2.14	POKOJ 2L
	2.15	OBÝVACÍ POKOJ + KK
	2.16	CHODBA
	2.17	KOUPELNA
BYT 3K C04 69,3 m²	2.18	WC
	2.19	POKOJ 1L
	2.20	POKOJ 2L
	2.21	OBÝVACÍ POKOJ + KK
	2.22	CHODBA



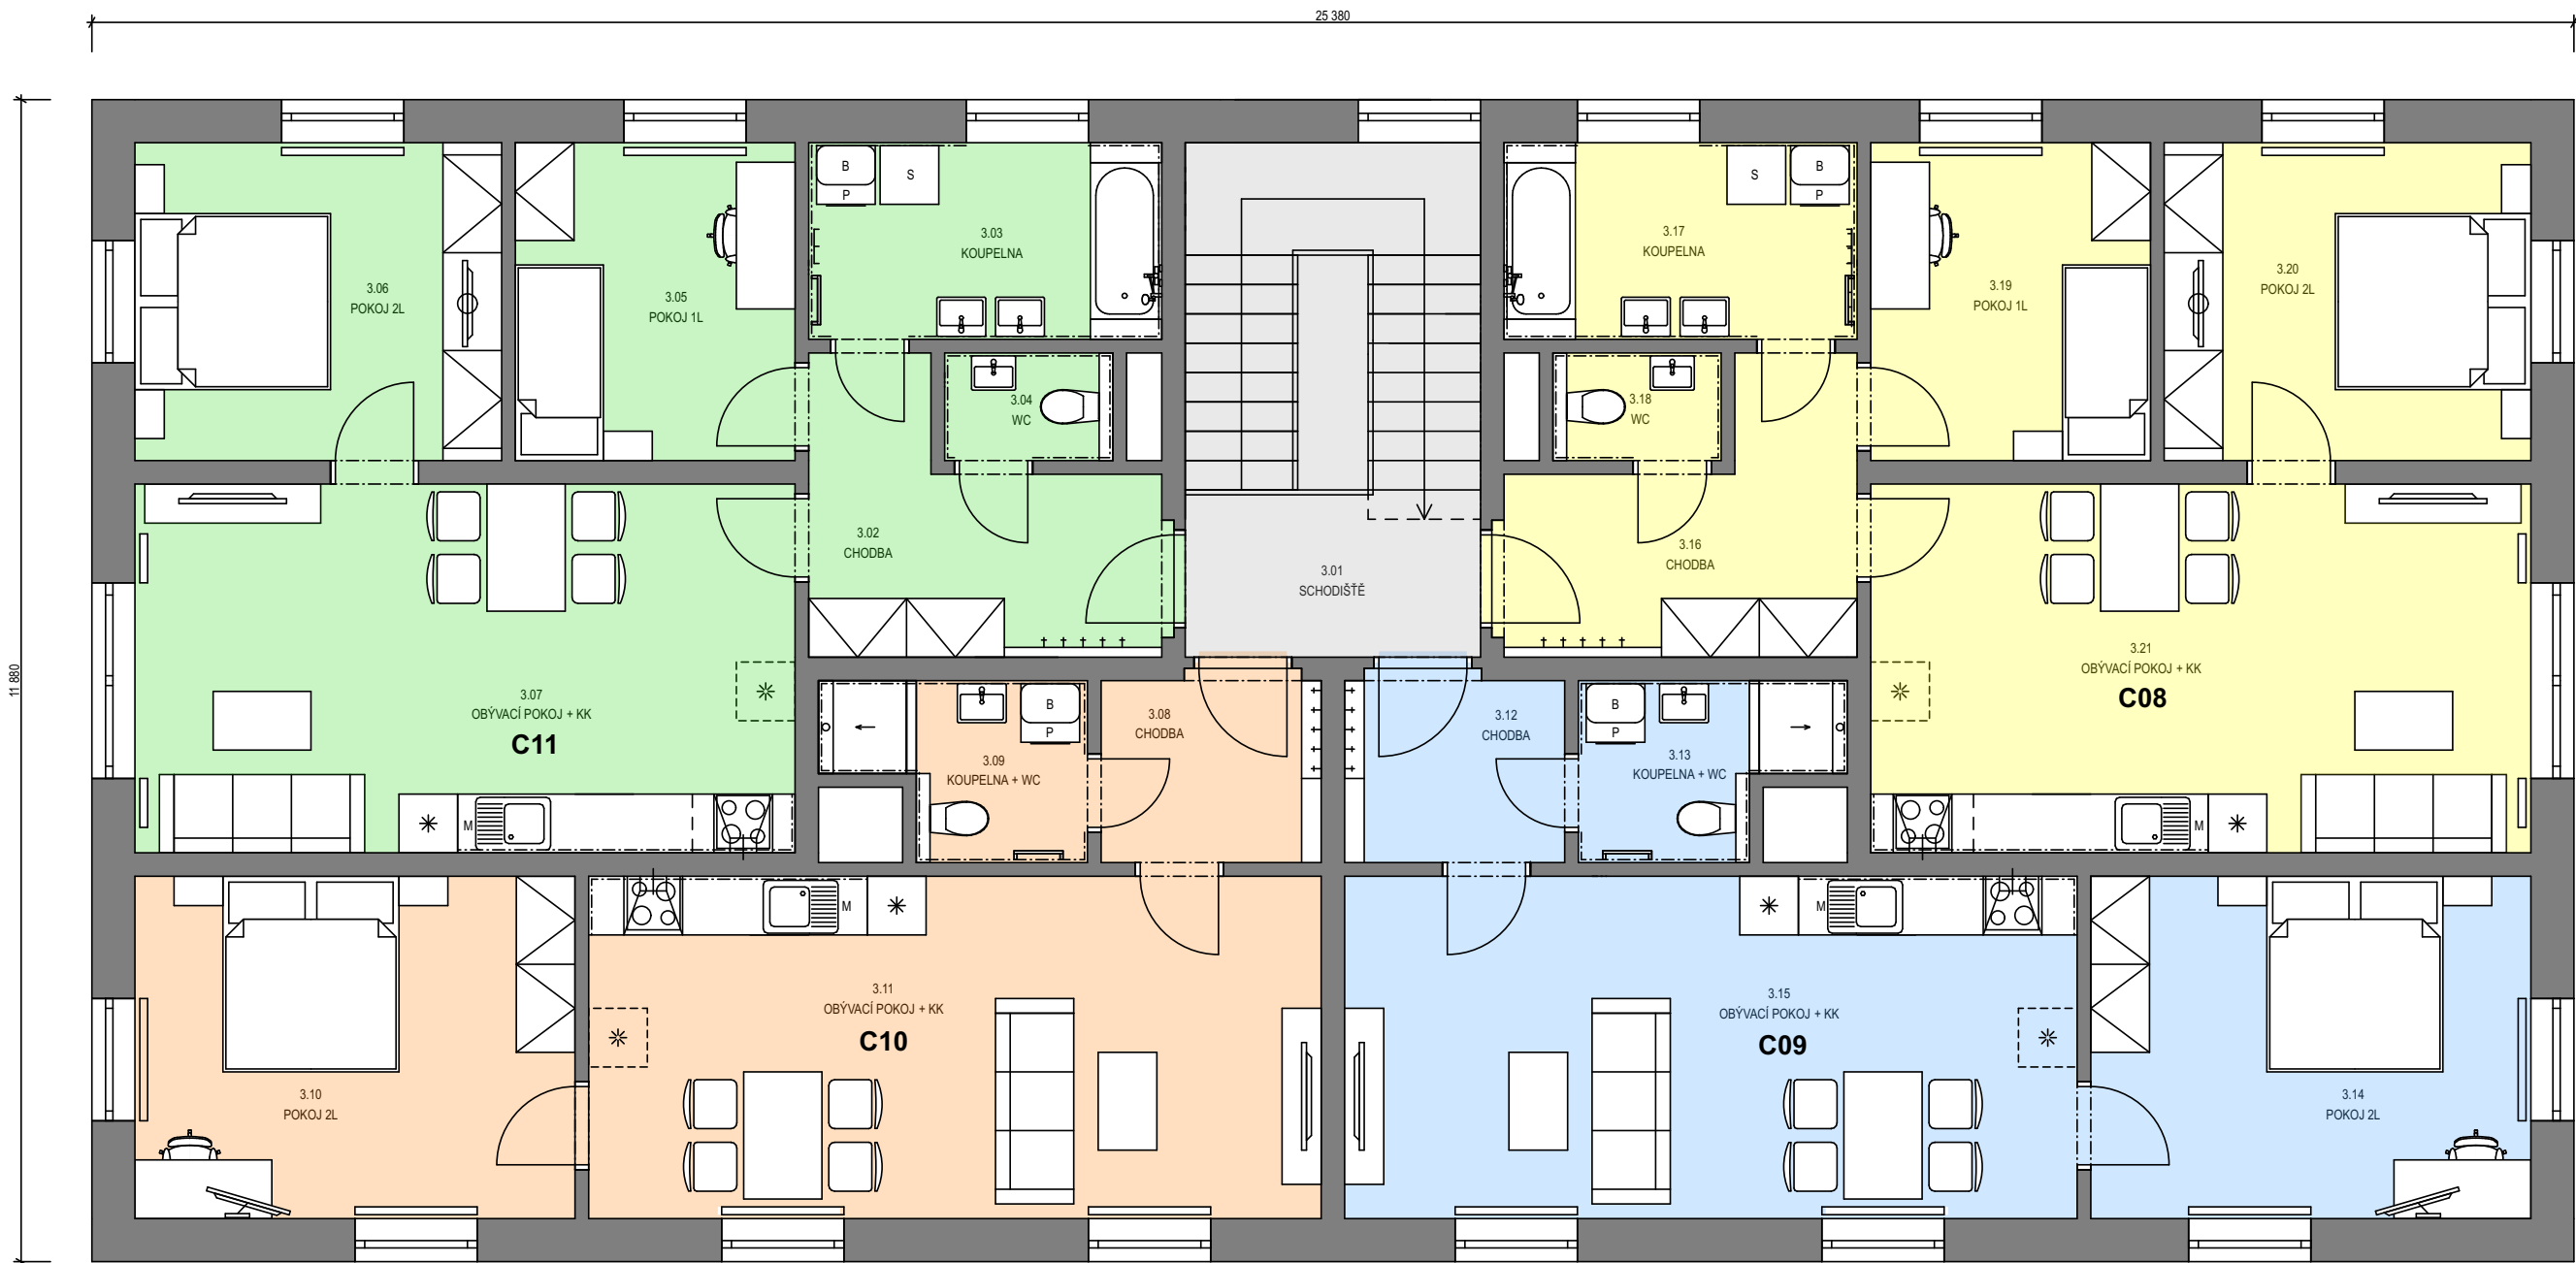

Tabulka místností 3.NP		
	Č.	Název místnosti
BYT 3KK C11 65,0 m²	3.01	SCHODIŠTĚ
	3.02	CHODBA
	3.03	KOUPELNA
	3.04	WC
	3.05	POKOJ 1L
	3.06	POKOJ 2L
	3.07	OBÝVACÍ POKOJ + KK
BYT 2KK C10 50,9 m²	3.08	CHODBA
	3.09	KOUPELNA + WC
	3.10	POKOJ 2L
	3.11	OBÝVACÍ POKOJ + KK
BYT 2KK C09 50,8 m²	3.12	CHODBA
	3.13	KOUPELNA + WC
	3.14	POKOJ 2L
	3.15	OBÝVACÍ POKOJ + KK
	3.16	CHODBA
BYT 3KK C08 65,0 m²	3.17	KOUPELNA
	3.18	WC
	3.19	POKOJ 1L
	3.20	POKOJ 2L
	3.21	OBÝVACÍ POKOJ + KK
	3.22	CHODBA

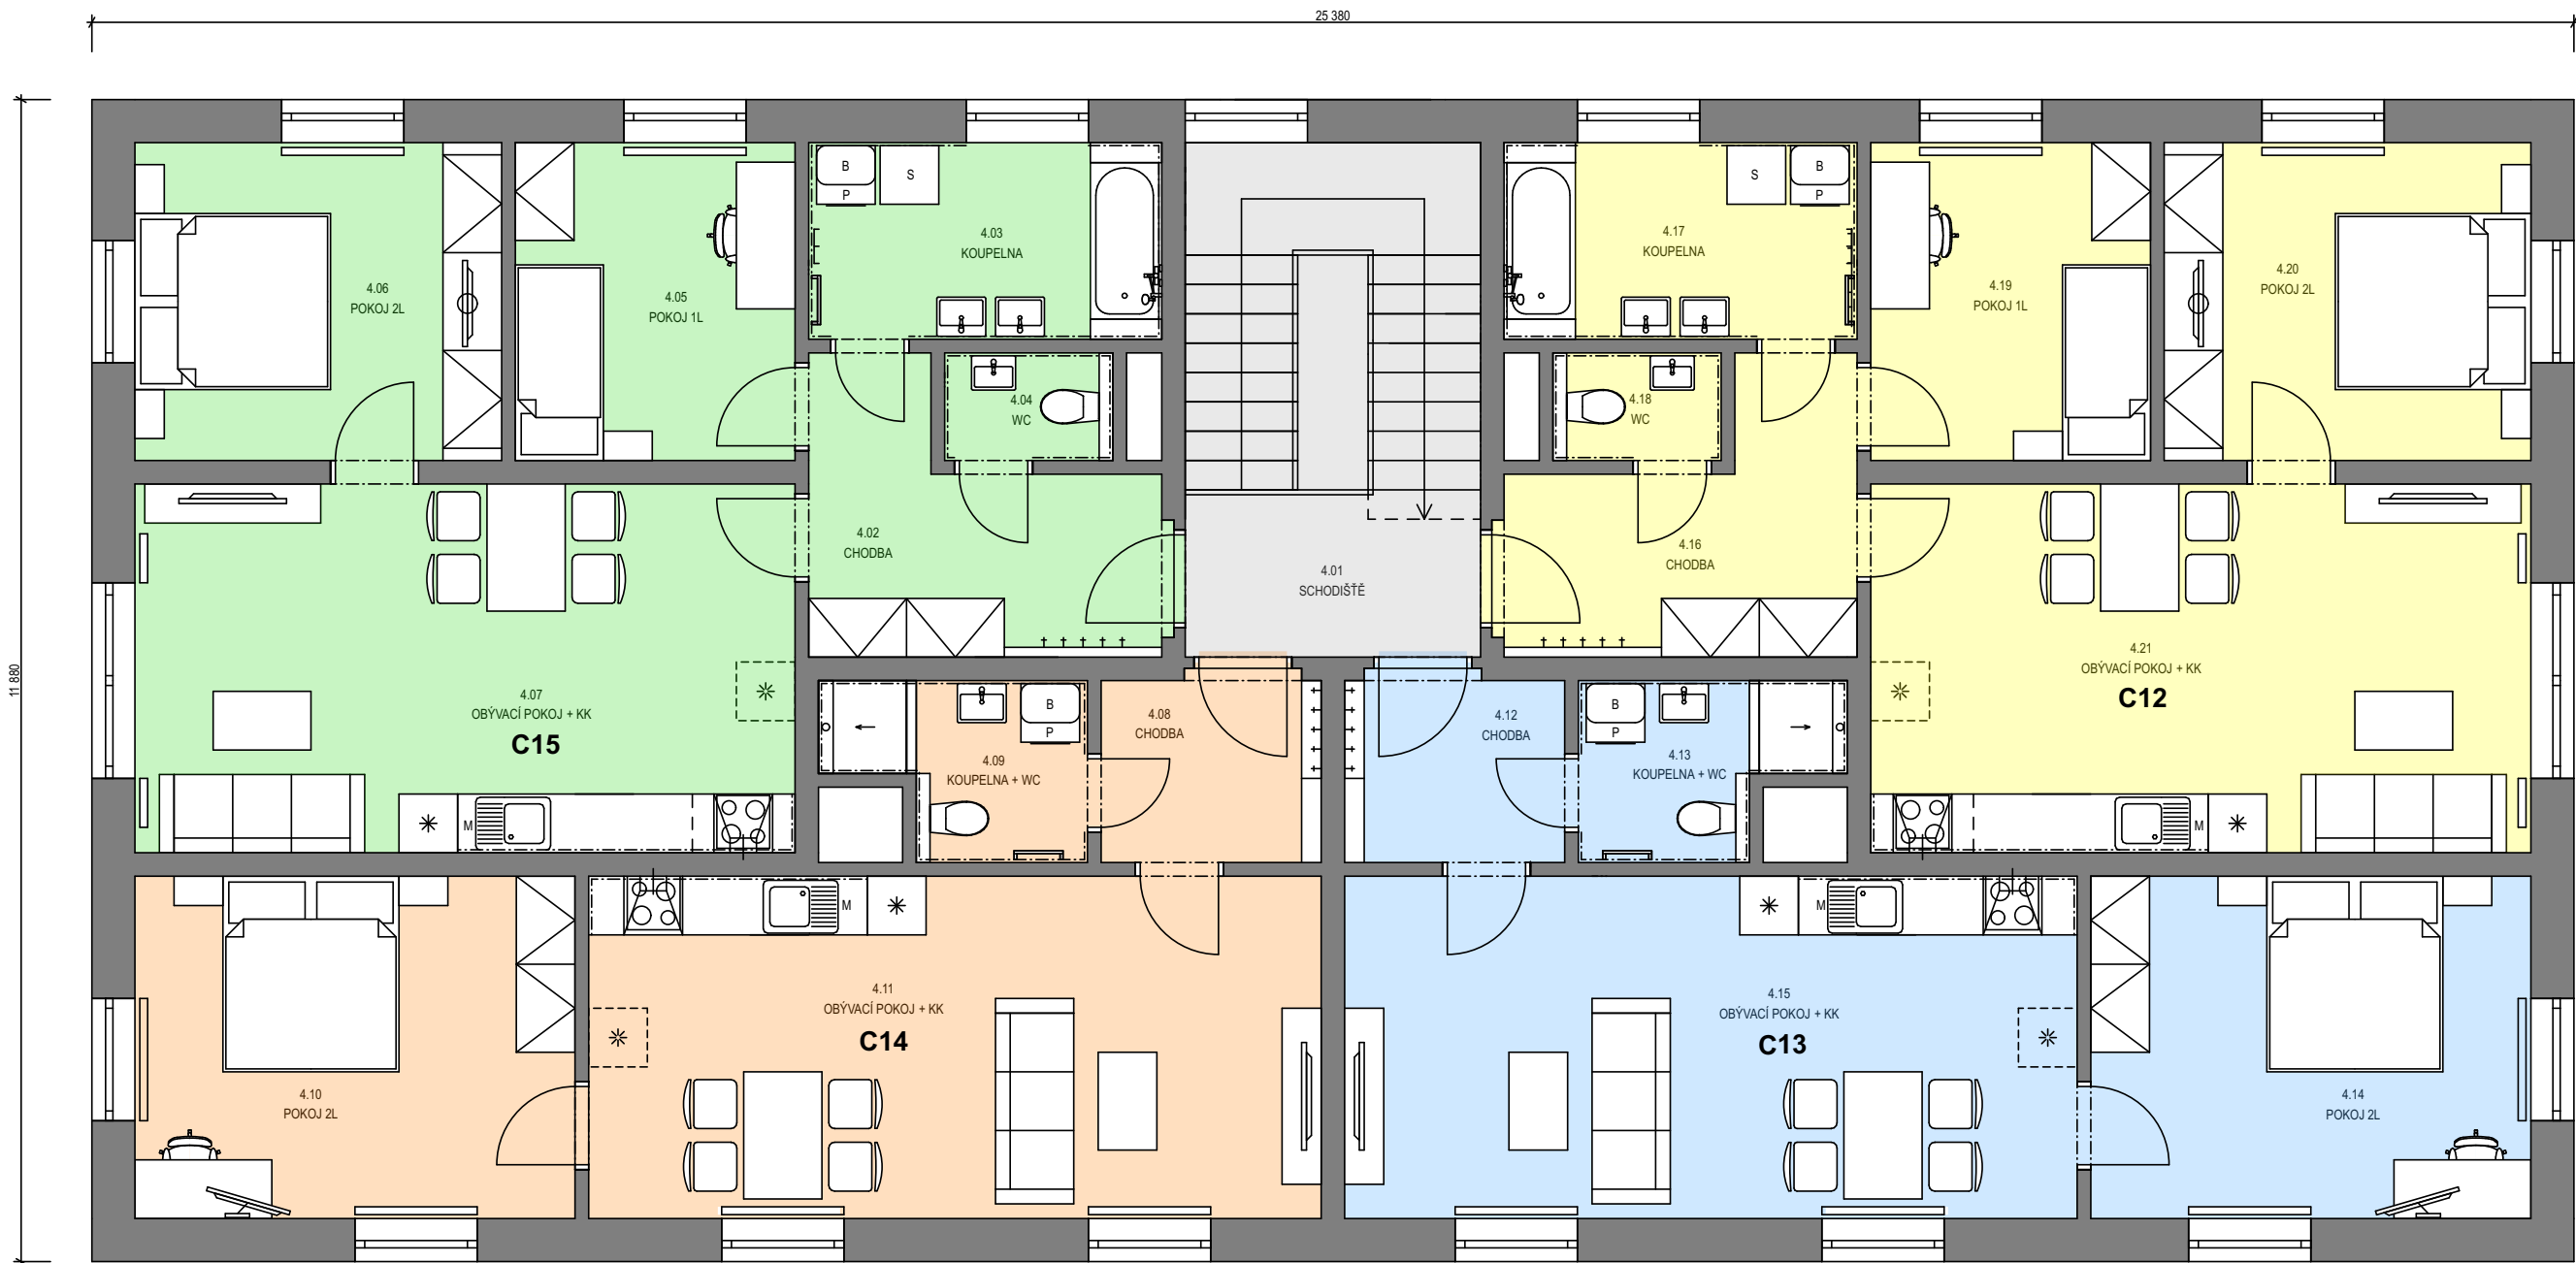

Tabulka místností 3.NP		
	Č.	Název místnosti
BYT 3KK C15 65,0 m²	4.01	SCHODIŠTĚ
	4.02	CHODBA
	4.03	KOUPELNA
	4.04	WC
	4.05	POKOJ 1L
	4.06	POKOJ 2L
	4.07	OBÝVACÍ POKOJ + KK
BYT 2KK C14 50,9 m²	4.08	CHODBA
	4.09	KOUPELNA + WC
	4.10	POKOJ 2L
	4.11	OBÝVACÍ POKOJ + KK
	4.12	CHODBA
BYT 2KK C13 50,8 m²	4.13	KOUPELNA + WC
	4.14	POKOJ 2L
	4.15	OBÝVACÍ POKOJ + KK
	4.16	CHODBA
	4.17	KOUPELNA
BYT 3KK C12 65,0 m²	4.18	WC
	4.19	POKOJ 1L
	4.20	POKOJ 2L
	4.21	OBÝVACÍ POKOJ + KK
	4.22	CHODBA

